
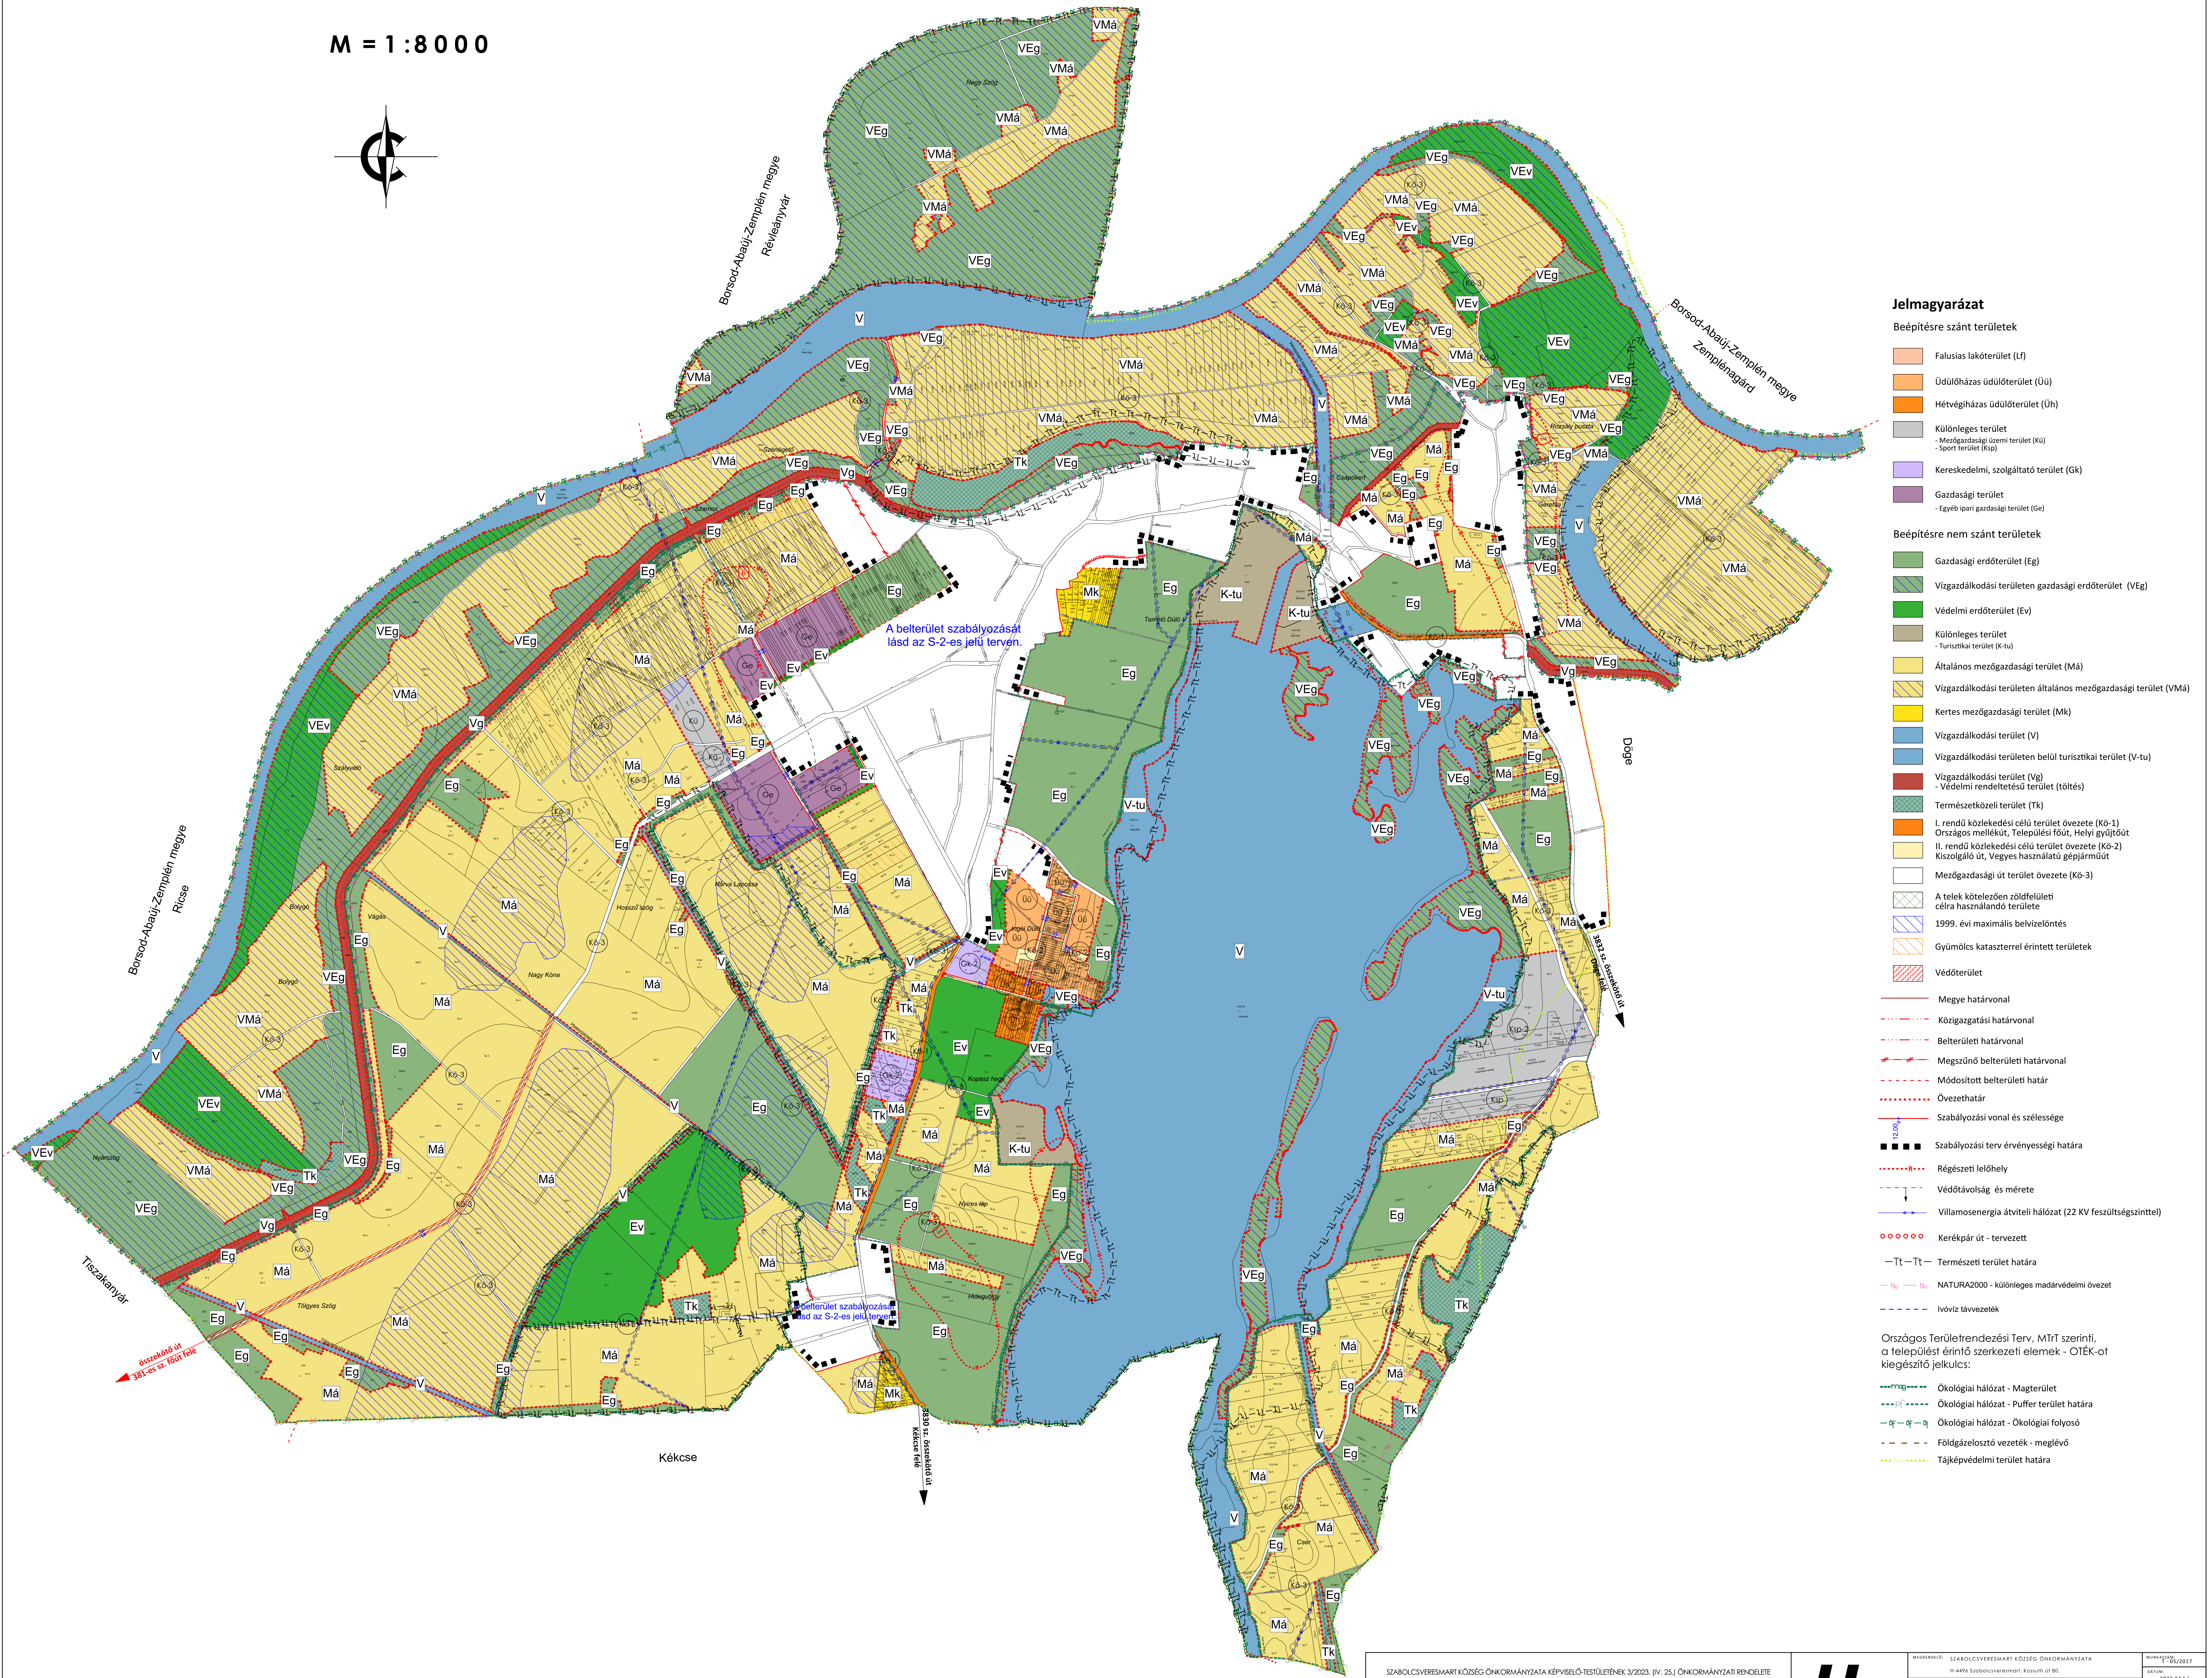


SZABOLCSVERESMART KÖZSÉG
SZABÁLYOZÁSI TERV - KÜLTERÜLET

M = 1:8000

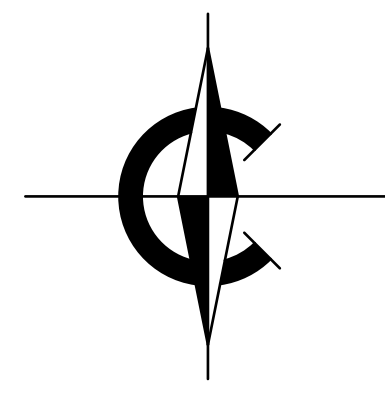

- Jelmagyarázat**
- Beépítésre szánt területek**
- Falusias lakóterület (Lf)
 - Üdülőtázas üdülőterület (Üü)
 - Hévígtázas üdülőterület (Üh)
 - Különleges terület
 - Mezőgazdasági üzemi terület (Kü)
 - Sport terület (Ksp)
 - Kereskedelmi, szolgáltató terület (Gk)
 - Gazdasági terület
 - Egyéb ipari gazdasági terület (Ge)
- Beépítésre nem szánt területek**
- Gazdasági erdőterület (Eg)
 - Vízgazdálkodási területen gazdasági erdőterület (VEg)
 - Védelmi erdőterület (Ev)
 - Különleges terület
 - Turisztikai terület (K-tu)
 - Általános mezőgazdasági terület (Má)
 - Vízgazdálkodási területen általános mezőgazdasági terület (VMá)
 - Kertes mezőgazdasági terület (Mk)
 - Vízgazdálkodási terület (V)
 - Vízgazdálkodási területen belül turisztikai terület (V-tu)
 - Vízgazdálkodási terület (Vg)
 - Védelmi rendeltetésű terület (töltés)
 - Természetközeli terület (Tk)
 - I. rendű közlekedési célú terület övezete (Kö-1)
 - Országos mellékút, Települési főút, Helyi gyűjtőút
 - II. rendű közlekedési célú terület övezete (Kö-2)
 - Kiszolgáló út, Vegyes használatú gépjárműút
 - Mezőgazdasági út terület övezete (Kö-3)
 - A telek kötelezően zöldfelületi célra használható területe
 - 1999. évi maximális belvízelöntés
 - Gyümölcs kataszterrel érintett területek
 - Védőterület
- Legenda**
- Megye határvonal
 - - - Közigazgatási határvonal
 - · - · - Belterületi határvonal
 - · — · — Megszűnő belterületi határvonal
 - · - · - Módosított belterületi határ
 - Övezethatár
 - Szabályozási vonal és szélessége
 - ■ ■ Szabályozási terv érvényességi határa
 - Régészeti lelőhely
 - ↓ Védőtávolság és mérete
 - Villamosenergia átviteli hálózat (22 KV feszültség szinttel)
 - ○ ○ ○ Kerekpár út - tervezett
 - Tt — Tt — Természeti terület határa
 - Natura2000 - különleges madárvédelmi övezet
 - Ivóvíz távvezeték
- Országos Területrendezési Terv, MTR szerinti, a települést érintő szerkezeti elemek - OTÉK-ot kiegészítő jelkulcs:
- Ökológiai hálózat - Magterület
 - Ökológiai hálózat - Puffer terület határa
 - Ökológiai hálózat - Ökológiai folyosó
 - Földgázelosztó vezeték - meglévő
 - Tájékvédelmi terület határa

Készült az állami alapadatok felhasználásával!

SZABOLCSVERESMART KÖZSÉG ÖNKORMÁNYZATA KÉPVISELŐ-TESTÜLETÉNEK 3/2023. (IV. 25.) ÖNKORMÁNYZATI RENDELETE

polgármester

jegyző

ULDON LÉRO
Tervező, Szolgáltató Kft.
H-4451 Nagytétény, Párizs utca 11-13.
Tél: 06-20-920-0000
www.uldonlyro.hu

MUNKADOKUMENTUM	SZABOLCSVERESMART KÖZSÉG ÖNKORMÁNYZATA	MUNKADOKUMENTUM
	H-4451 Szabolcsveresmart, Kossuth út 80.	
TELEPÜLÉSI HATÁSKÖZTERÜLET MEGNEVEZÉSE		TERVEZÉSI ÉV
SZABOLCSVERESMART KÖZSÉG TELEPÜLÉSRENDÉZÉSI TERVE		2023.04.16
MUNKADOKUMENTUM	SZABÁLYOZÁSI TERV - KÜLTERÜLET	MUNKADOKUMENTUM
TERVEZÉSI MUNKADOKUMENTUM	TERVEZÉSI MUNKADOKUMENTUM	TERVEZÉSI MUNKADOKUMENTUM
Ugocsai, Géorgina	Ugocsai, Géorgina	Ugocsai, Géorgina

S-1